


PZI projekt S-TEC d.o.o. št.p.:136/19, sept.2020
št.proj.:136/19, september 2020
Ureditev kolesarske povezave v občini Kočevje na
v občini Kočevje na občinski
kolesarski povezavi ob državni cesti
G2-106 Kočevje – Livold, odsek 0264,
od km 1+125 do 1+950 (Tomšičeva cesta)



OBMOČJE PRESTAVLJENE TOS OPREME:

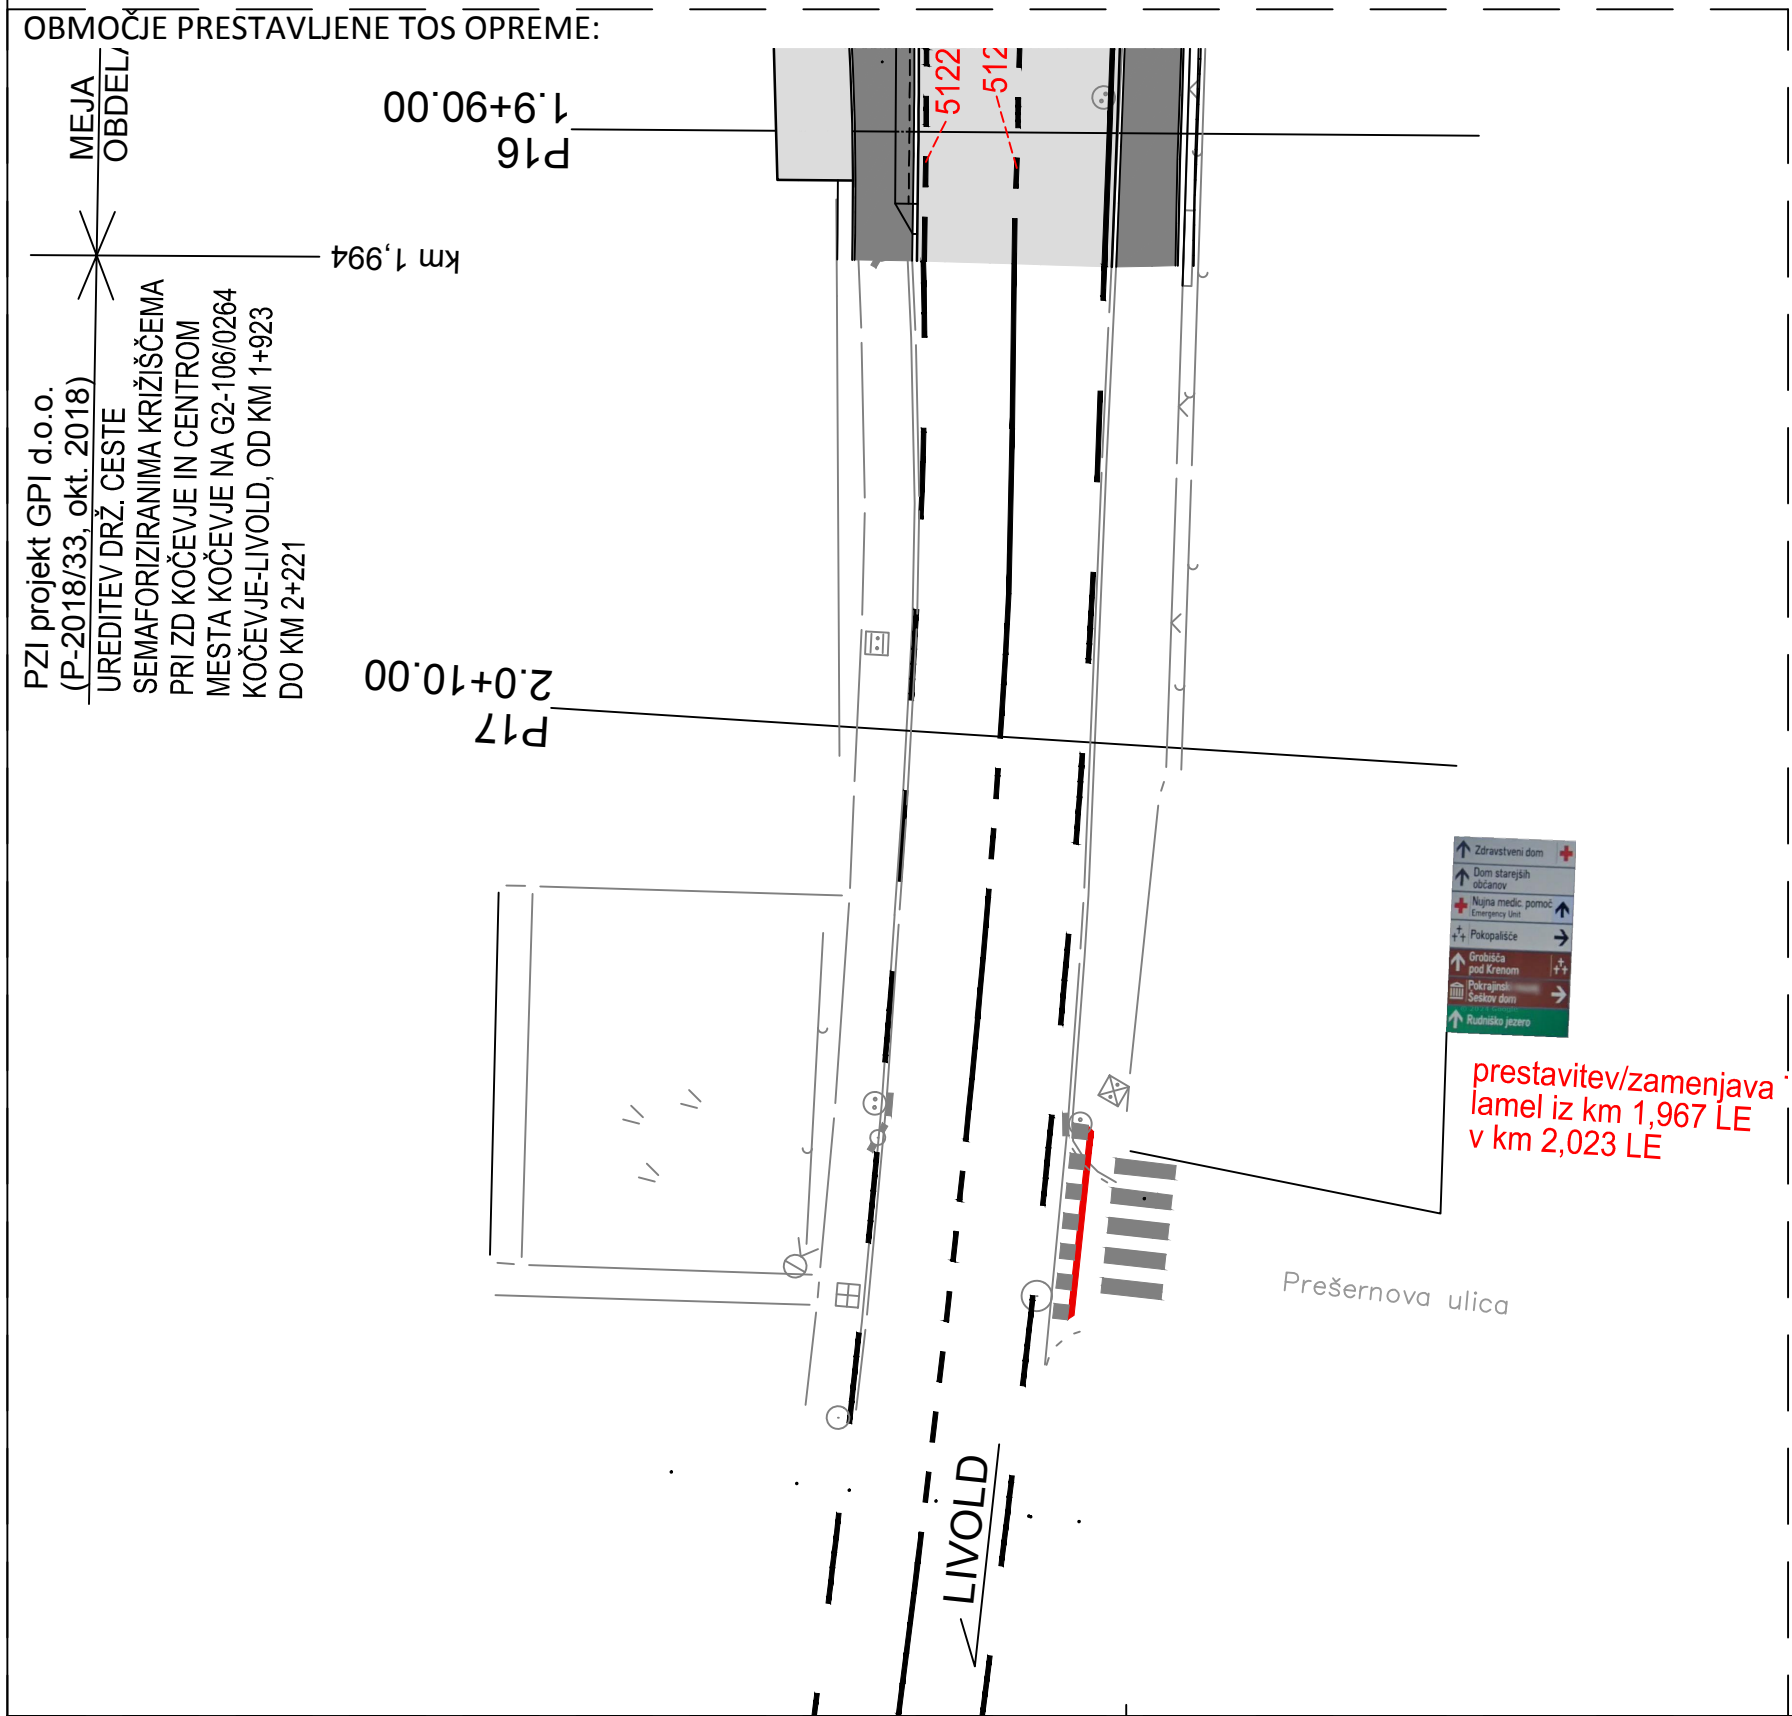

prestavitev/zamenjava
lamel iz km 1,967 LE
v km 2,023 LE

PZI projekt GPI d.o.o.
(P-2018/33, okt. 2018)
UREDITEV/DRŽ. CESTE
SENARIZIRANJA KRIŽIŠČA
PRI ZD KOČEVJE IN CENTROM
MESTNA KOČEVJE NA G2-106/0264
KOČEVJE-LIVOLD, OD KM 1+923
DO KM 2+221

ŠIRINE VZDOLŽNIH OZNAČB:
a) na G2-106 širine 15cm
b) na RT-917 in LC 171051 širine 12cm

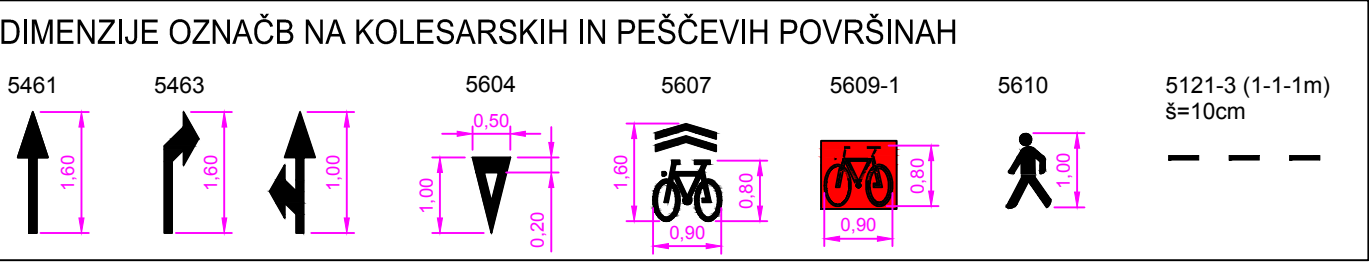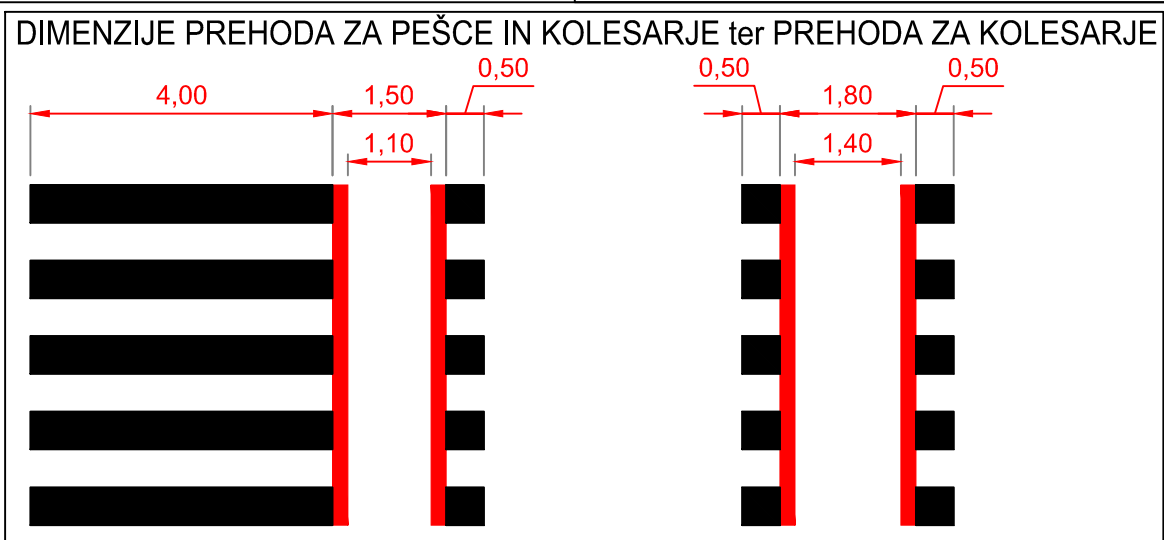

LEGENDA:	
Površine:	
	Vozišče reg. ceste, BUS postajališča in priključki
	Pločniki in kolesarske steze
	Tlakovane površine
	Zelenica
	Talni taktilni sistem (vođenje slabovidnih)
Linije in ostali simboli:	
	Cevna ograja za pešce (h=120cm) in panelne ograje
	Dvignjen robnik h=12cm
	Pogreznjen robnik (obm. uvozov h=3cm, obm. zaključkov pločnikov in prehodov za pešce h=0cm)
	Klančina za invalida
	Granitne kocke 10/10/10cm (obroba kolesarskih stez)
	Nov drog in nova LED svetilka
	Nov drog in nova LED svetilka
	Prestavitev obst. droga in svetilke
	Prestavitev obst. droga in montaža nove LED svetilke

Spremembe:		datum:		podpis:	
Investitor:		Datum:		Podpis:	
Direkcija RS za infrastrukturo Tržaška cesta 19, Ljubljana OBČINA KOČEVJE Ljubljanska cesta 26, Kočevje		Objekt:		Vrsta projektnih dokumentacije:	
S-TEC d.o.o., Obrtniška cesta 14, 1420 Trbovlje www.s-tec.si GSM: 040/656-525 info@s-tec.si		Za gradnjo:		PZI	
ime in priimek		Vrsta načrta:		Št. projekta:	
David Perme, u.d.i.gr.		REKONSTRUKCIJA		231/21	
Odgovorni vodja projekta:		Načrt gradbenih konstrukcij		Št. načrta:	
David Perme, u.d.i.gr.		G-2688		231/21-A	
Odgovorni projektant:		G-2688		Šifra CC:	
obdelal:		SITUACIJA PROMETNE UREDITVE ROŠKA CESTA (G2-106) IN ULICA HEROJA MARINČIJA (LC)		2112	
Datum:		Merklo:		Št. risbe:	
julij 2021, maj 2024		1:250		G.103.2	
Št. odseka:		faza / objekt:		Številka risbe:	
0264		0056.00		G.103	
Št. priloge:		avtor risbe:		S-TEC d.o.o., Obrtniška cesta 14, Trbovlje	
G.103.2		ident. št. risbe:		231/21-G.103.2	